

ΕΦΗΜΕΡΙΣ ΤΗΣ ΚΥΒΕΡΝΗΣΕΩΣ
ΤΗΣ ΕΛΛΗΝΙΚΗΣ ΔΗΜΟΚΡΑΤΙΑΣ

ΕΝ ΑΘΗΝΑΙΣ ΤΗι 14 ΔΕΚΕΜΒΡΙΟΥ 1979 | ΤΕΥΧΟΣ ΤΕΤΑΡΤΟΝ | ΑΡΙΘΜΟΣ ΦΥΛΛΟΥ 708

ΠΕΡΙΕΧΟΜΕΝΑ

ΠΟΛΕΟΔΟΜΙΑ

ΔΙΑΤΑΓΜΑΤΑ

Περὶ τροποποιήσεως τοῦ ρυμοτομικοῦ σχεδίου Ἀθηνῶν... 1
Περὶ τροποποιήσεως τοῦ ρυμοτομικοῦ σχεδίου Ἡρακλείου (Κρήτης)... 2
Περὶ ἀναθεωρήσεως τοῦ ρυμοτομικοῦ σχεδίου Χαϊδαρίου (Ἀττικῆς)... 3

ΑΝΑΚΟΙΝΩΣΕΙΣ

Περὶ εἰδοποιήσεως τῆς γενομένης παρακαταθέσεως ἀποζημιώσεως λόγῳ προσκυρώσεως καὶ ρυμοτομίας τμημάτων οἰκοπέδων ἐντὸς τοῦ ἐγκεκριμένου σχεδίου πόλεως Ἄργους Ὀρεστικοῦ... 4
Περὶ εἰδοποιήσεως τῆς γενομένης παρακαταθέσεως ἀποζημιώσεως ἐξ ἀναγκαστικῆς ἀπαλλοτριώσεως εἰς τὴν περιοχὴν Θεσσαλονίκης... 5
Περὶ εἰδοποιήσεως τῆς γενομένης παρακαταθέσεως ἀποζημιώσεως προσκυρουμένων ἢ ρυμοτομουμένων τμημάτων οἰκοπέδων κειμένων ἐν Καστορίᾳ... 6

ΠΟΛΕΟΔΟΜΙΑ

ΔΙΑΤΑΓΜΑΤΑ

(1)

Περὶ τροποποιήσεως τοῦ ρυμοτομικοῦ σχεδίου Ἀθηνῶν.

Ο ΠΡΟΕΔΡΟΣ ΤΗΣ ΕΛΛΗΝΙΚΗΣ ΔΗΜΟΚΡΑΤΙΑΣ

Ἔχοντες ὑπ' ὄψει:

1. Τὰς διατάξεις α) τοῦ ἀπὸ 17 Ἰουλίου 1923 Ν.Δ/τος «περὶ σχεδίων πόλεων κ.λ.π.», ὡς μεταγενεστέρως ἐτροποποιήθησαν καὶ συνεπληρώθησαν καὶ εἰδικώτερον τῶν ἄρθρων 3, 9, 29 καὶ 70 αὐτοῦ β) τοῦ ἀπὸ 8.9.1923 Δ/τος «περὶ καθορισμοῦ τῆς κατὰ τὸ ἄρθρον 3 τοῦ ἀπὸ 17.7.1923 Ν. Δ/τος «περὶ σχεδίων πόλεων κ.λ.π. «προθεσμίας» (ΦΕΚ 257Α) καὶ τὸ ὅτι ἡ κατὰ τὸ Διάταγμα αὐτὸ προθεσμία παρῆλθεν ἄπρακτος.

2. Τὰς διατάξεις τοῦ Ν.Δ. 8/1973 «περὶ ΓΟΚ» ὡς ἐτροποποιήθη διὰ τοῦ Ν.Δ. 205/1974 (ΦΕΚ 363/Α) καὶ εἰδικώτερον τοῦ ἄρθρου 25β αὐτοῦ.

3. Τὰς διατάξεις τοῦ Ν. 947/1979 «περὶ οἰκιστικῶν περιοχῶν» (ΦΕΚ 169/Α) καὶ εἰδικώτερον τοῦ ἄρθρου 62 (παρ. 1) αὐτοῦ.

4. Τὴν ὑπ' ἀριθ. ΕΔ2α/04/20/Φ.Θ.2.1.1./1979 κοινὴν ἀπόφασιν τοῦ Πρωθυπουργοῦ καὶ τοῦ Ὑπουργοῦ Δημοσίων Ἔργων «περὶ ἀντικαταστάσεως τῆς ὑπ' ἀριθ. ΕΔ2/α/04/59/Φ.Θ.2.1.1./1978 ἀποφάσεως «περὶ μεταβιβάσεως ἁρμοδιοτήτων τοῦ Ὑπουργοῦ Δημοσίων Ἔργων εἰς τὸν Ὑφυπουργὸν τοῦ αὐτοῦ Ὑπουργείου» (ΦΕΚ 106Β).

5. Τὰς ὑπ' ἀριθ. 23/1979 καὶ 629/1979 γνωμοδοτήσεις τοῦ Συμβουλίου Δημοσίων Ἔργων (Τμῆμα Οἰκισμοῦ).

6. Τὴν ὑπ' ἀριθ. 1084/1979 γνωμοδότησιν τοῦ Συμβουλίου τῆς Ἐπικρατείας, προτάσει τοῦ Ὑφυπουργοῦ Δημοσίων Ἔργων, ἀπεφασίσαμεν:

Ἄρθρον 1.

Ἐγκρίνεται ἡ τροποποίησις τοῦ ρυμοτομικοῦ σχεδίου Ἀθηνῶν κατὰ τὸ οἰκοδομικὸν τετράγωνον τὸ περικλειόμενον ὑπὸ τῶν ὁδῶν Χατζηχρήστου, Μακρυγιάννη, Διονυσίου Ἀρεοπαγίτου καὶ Μητσαίων δι' ἐγκρίσεως πεζοδρόμων ἐντὸς αὐτοῦ καὶ μετατροπῆς τοῦ ὑπὸ στοιχεῖα Α,Β,Γ,Δ,Ε,Ζ,Η,Θ,Ι,Κ,Λ,Μ,Ν,Α τμήματος αὐτοῦ, ἐντὸς τοῦ ὁποίου συμπεριλαμβάνονται καὶ οἱ χῶροι Ἄλσους καὶ Παιδικῆς Χαρᾶς οἱ ἐγκριθέντες διὰ τοῦ ἀπὸ 12.3.1974 Π.Δ/τος (ΦΕΚ 83/Δ), εἰς χῶρον δι' ἀνέγερσιν Μουσείου, ὡς ἐμφαίνεται εἰς τὸ ὑπὸ τοῦ Γενικοῦ Διευθυντοῦ Οἰκισμοῦ θεωρημένον διὰ τῆς ὑπ ἀριθ. Γ. 32476/1979 πράξεως αὐτοῦ σχεδιάγραμμα ὑπὸ κλίμακα 1:500, τοῦ ὁποίου συνοπτικὸν ἀντίτυπον δημοσιεύεται μετὰ τοῦ παρόντος.

Ἄρθρον 2.

1. Κατὰ τὸ πρόσωπον τῶν οἰκείων, οἰκοδομημένων ἢ μή, τῶν κειμένων ἐντὸς τοῦ ὡς ἄνω οἰκοδομικοῦ τετραγώνου καὶ ἐχόντων πρόσωπον ἐπὶ τῶν ἐγκρινομένων πεζοδρόμων καὶ ἐπὶ τῆς ὁδοῦ Μακρυγιάννη ἐπιβάλλεται προκήπιον πλάτους τριῶν (3) μέτρων καὶ ἓξ καὶ ἡμίσεος (6,5) μέτρων ἀντιστοίχως, ὡς ἐμφαίνεται εἰς τὸ αὐτὸ διάγραμμα.

2. Καταργεῖται ἡ προβλεπομένη ὑπὸ τοῦ ἐγκεκριμένου ρυμοτομικοῦ σχεδίου στοὰ ἐπὶ τῶν οἰκοπέδων τῶν κειμένων ἐντὸς τοῦ ὡς ἄνω οἰκοδομικοῦ τετραγώνου καὶ ἐχόντων πρόσωπον ἐπὶ τῆς ὁδοῦ Μακρυγιάννη, ὡς ἐμφαίνεται εἰς τὸ αὐτὸ διάγραμμα.

Ἄρθρον 3.

Εἰς τὸν διὰ τοῦ παρόντος Διατάγματος ἐγκρινόμενον χῶρον διὰ τὴν ἀνέγερσιν Μουσείου, ἐπιβάλλεται:

1. Συντελεστὴς δομήσεως ἕνα (1)

2. Ὑπόγειος χῶρος σταθμεύσεως αὐτοκινήτων (ΓΚΑΡΑΖ) δυναμικότητος ὀγδοήκοντα (80) λεωφορείων (πούλμαν) καὶ διακοσίων (200) αὐτοκινήτων ἰδιωτικῆς χρήσεως, μὲ προσπέλασιν ἀπὸ τὴν ὁδὸν Μακρυγιάννη.

Εἰς τὸν Ὑφυπουργὸν Δημοσίων Ἔργων, ἀναθέτομεν τὴν δημοσίευσιν καὶ ἐκτέλεσιν τοῦ παρόντος Διατάγματος.

Ἐν Ἀθήναις τῇ 16 Νοεμβρίου 1979

Ο ΠΡΟΕΔΡΟΣ ΤΗΣ ΔΗΜΟΚΡΑΤΙΑΣ

ΚΩΝΣΤΑΝΤΙΝΟΣ Δ. ΤΣΑΤΣΟΣ

Ο ΥΦΥΠΟΥΡΓΟΣ ΔΗΜΟΣΙΩΝ ΕΡΓΩΝ

ΣΤΕΦΑΝΟΣ ΜΑΝΟΣ

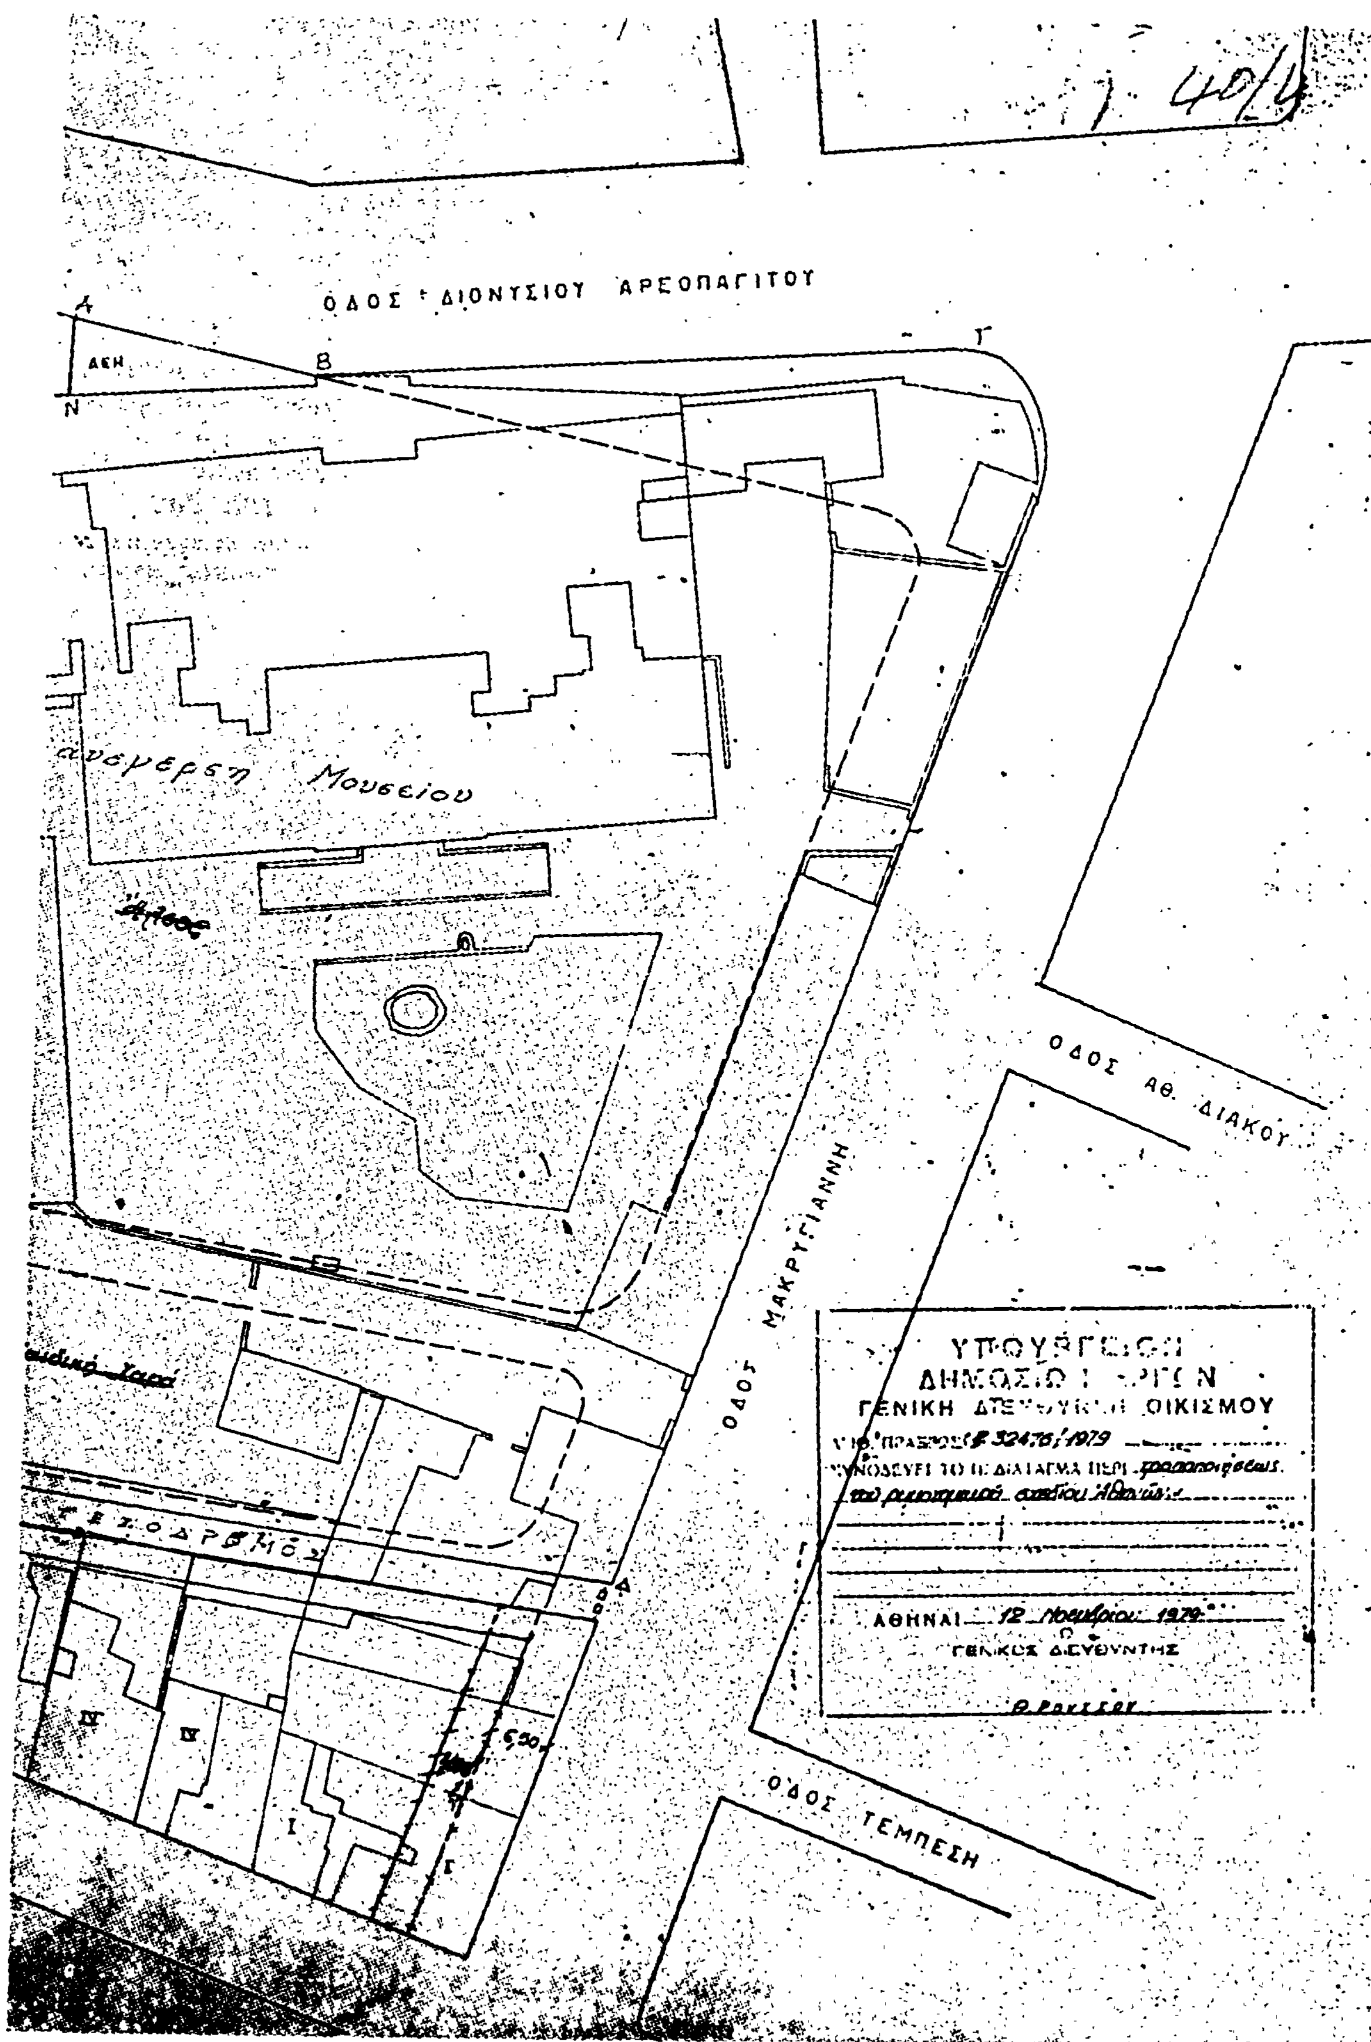
ΑΘΗΝΑΙ ΚΛΙΜΑΞ 1: 500

Τ.Φ. 630-631-651

ΟΔΟΣ ΜΗΤΣΑΙΩΝ

ΠΕΖΟΔΡΟΜΟΣ

ΟΔΟΣ ΧΑΤΖΗΧΡΗΣΤΟΥ


ΟΔΟΣ ΔΙΟΝΥΣΙΟΥ ΑΡΕΟΠΑΓΙΤΟΥ
Α
Β
Γ
Ν
ΔΕΗ
ανέγερση Μουσείου
ΟΔΟΣ ΑΘ. ΔΙΑΚΟΥ
ΟΔΟΣ ΜΑΚΡΥΓΙΑΝΝΗ
ΠΕΖΟΔΡΟΜΟΣ
Δ
ΟΔΟΣ ΤΕΜΠΕΣΗ
ΓΕΝΙΚΗ ... ΟΙΚΙΣΜΟΥ
32476/1979
ΑΘΗΝΑΙ 12 Νοεμβρίου 1979
Ο
ΓΕΝΙΚΟΣ ΔΙΕΥΘΥΝΤΗΣ

(2)

Περὶ τροποποιήσεως τοῦ ρυμοτομικοῦ σχεδίου, Ἡρακλείου (Κρήτης).

Ο ΠΡΟΕΔΡΟΣ ΤΗΣ ΕΛΛΗΝΙΚΗΣ ΔΗΜΟΚΡΑΤΙΑΣ

Ἔχοντες ὑπ' ὄψει:

1. Τὰς διατάξεις τοῦ ἀπὸ 17 Ἰουλίου 1923 Ν.Δ/τος «περὶ σχεδίων πόλεων κ.λ.π.», ὡς μεταγενεστέρως ἐτροποποιήθησαν καὶ συνεπληρώθησαν καὶ εἰδικώτερον τῶν ἄρθρων 3 καὶ 70 αὐτοῦ.

2. Τὴν ὑπ' ἀριθ. ΕΔ2α/04/20/Φ.Θ.2.1.1./1979 κοινὴν ἀπόφασιν τοῦ Πρωθυπουργοῦ καὶ τοῦ Ὑπουργοῦ Δημοσίων Ἔργων «περὶ ἀντικαταστάσεως τῆς ὑπ' ἀριθ. ΕΔ2α/04/59/Φ.Θ.2.1.1/1978 ἀποφάσεως «περὶ μεταβιβάσεως ἁρμοδιοτήτων τοῦ Ὑπουργοῦ Δημοσίων Ἔργων εἰς τὸν Ὑφυπουργὸν τοῦ αὐτοῦ Ὑπουργείου» (ΦΕΚ 106/Β).

3. Τὰς ὑπ' ἀριθ. 171/1977, 157/1978 καὶ 458/1978 πράξεις τοῦ Δημοτικοῦ Συμβουλίου Ἡρακλείου.

4. Τὴν ὑπ' ἀριθ. 509/1979 γνωμοδότησιν τοῦ Συμβουλίου Δημοσίων Ἔργων (Τμῆμα Οἰκισμοῦ), προτάσει τοῦ Ὑφυπουργοῦ Δημοσίων Ἔργων, ἀπεφασίσαμεν:

Ἄρθρον Μόνον.

Ἐγκρίνεται ἡ τροποποίησις τοῦ ρυμοτομικοῦ σχεδίου Ἡρακλείου (Κρήτης) κατὰ τὴν συμβολὴν τῶν ὁδῶν Σκλαβοκάμπου, Μ. Γεωργιάδου καὶ Φωκίωνος, ὡς ἐμφαίνεται εἰς τὸ ὑπὸ τοῦ Γενικοῦ Διευθυντοῦ Οἰκισμοῦ Θεωρημένον διὰ τῆς ὑπ' ἀριθ. Γ. 32755/1979 πράξεως αὐτοῦ σχετικὸν πρωτότυπον διάγραμμα ὑπὸ κλίμακα 1 : 100, τοῦ ὁποίου συνοπτικὸν ἀντίτυπον δημοσιεύεται μετὰ τοῦ παρόντος.

Εἰς τὸν Ὑφυπουργὸν Δημοσίων Ἔργων ἀναθέτομεν τὴν δημοσίευσιν καὶ ἐκτέλεσιν τοῦ παρόντος Διατάγματος.

Ἐν Ἀθήναις τῇ 21 Νοεμβρίου 1979

Ο ΠΡΟΕΔΡΟΣ ΤΗΣ ΔΗΜΟΚΡΑΤΙΑΣ

ΚΩΝΣΤΑΝΤΙΝΟΣ Δ. ΤΣΑΤΣΟΣ

Ο ΥΦΥΠΟΥΡΓΟΣ ΔΗΜΟΣΙΩΝ ΕΡΓΩΝ

ΣΤΕΦΑΝΟΣ ΜΑΝΟΣ

ΗΡΑΚΛΕΙΟΝ
ΚΛΙΜΑΞ 1:100

Κλίμαξ 1:1000

ΟΔΟΣ ΣΚΛΑΒΟΚΑΜΠΟΥ

ΕΡΓΩΝ
ΟΙΚΙΣΜΟΥ
Γ 28735/79
16 Νοεμβρίου 1979
ΑΘΗΝΑΙ

(3)

Περὶ ἀναθεωρήσεως τοῦ ρυμοτομικοῦ σχεδίου Χαϊδαρίου ('Αττικῆς).

Ο ΠΡΟΕΔΡΟΣ ΤΗΣ ΕΛΛΗΝΙΚΗΣ ΔΗΜΟΚΡΑΤΙΑΣ

Ἔχοντες ὑπ' ὄψει τὰς διατάξεις τοῦ ἀπὸ 17 Ἰουλίου 1923 Ν.Δ/τος «περὶ σχεδίων πόλεων κ.λ.π.», ὡς μεταγενεστέρως ἐτροποποιήθησαν καὶ συνεπληρώθησαν καὶ ειδικώτερον τῶν ἄρθρων 3, 9 καὶ 79 αὐτοῦ, τοῦ ἀπὸ 8.9.1923 Δ/τος «περὶ καθορισμοῦ τῆς κατὰ τὸ ἄρθρον 3 τοῦ ἀπὸ 17.7. 1923 Ν.Δ/τος «περὶ σχεδίων πόλεων κ.λ.π. «προθεσμίας» (ΦΕΚ 257/Α) καὶ τὸ ὅτι ἡ κατὰ τὸ Διάταγμα αὐτὸ προθεσμία παρῆλθεν ἄπρακτος, καὶ ἰδόντες τὴν ὑπ' ἀριθ. ΕΔ2/α/04/20/Φ.Θ.2.1.1./31.1.1979 κοινὴν ἀπόφασιν τοῦ Πρωθυπουργοῦ καὶ τοῦ Ὑπουργοῦ Δημοσίων Ἔργων «περὶ ἀντικαταστάσεως τῆς ὑπ' ἀριθ. ΕΔ2/α/04/59/Φ.Θ.2.1.1/1978 ἀποφάσεως «περὶ μεταβιβάσεως ἁρμοδιοτήτων τοῦ Ὑπουργοῦ Δημοσίων Ἔργων εἰς τὸν Ὑφυπουργὸν τοῦ αὐτοῦ Ὑπουργείου» (ΦΕΚ 106/Β), τὰς ὑπ' ἀριθ. 290/1978 701/1978 καὶ 257/1979 γνωμοδοτήσεις τοῦ Συμβουλίου Δημοσίων Ἔργων (Τμῆμα Οἰκισμοῦ), ὡς καὶ τὴν ὑπ' ἀριθ.μ 833/1979 γνωμοδότησιν τοῦ Συμβουλίου τῆς Ἐπικρατείας, προτάσει τοῦ Ὑφυπουργοῦ Δημοσίων Ἔργων ἀπεφασίσαμεν :

Ἄρθρον 1.

Ἐγκρίνεται ἡ ἀναθεώρησις τοῦ ρυμοτομικοῦ σχεδίου Χαϊδαρίου ('Αττικῆς) κατὰ τὰ ὑπ' ἀριθ. 115 καὶ 122 οἰκοδομικὰ τετράγωνα καὶ δὴ εἰς τμῆμα τῆς ὁδοῦ Μακεδονίας, ὡς ἐμφαίνεται εἰς τὸ ὑπὸ τοῦ Γενικοῦ Διευθυντοῦ Οἰκισμοῦ τεθεωρημένον διὰ τῆς ὑπ' ἀριθ. Γ.24742/1979 πράξεως αὐτοῦ σχετικὸν πρωτότυπον διάγραμμα ὑπὸ κλίμακα 1 :500, τοῦ ὁποίου συνοπτικὸν ἀντίτυπον δημοσιεύεται μετὰ τοῦ παρόντος.

Ἄρθρον 2.

Κατὰ τὸ πρόσωπον τῶν οἰκοπέδων, οἰκοδομημένων ἢ μή, τῶν ἐχόντων πρόσωπον ἐπὶ τῆς ὁδοῦ Μακεδονίας καὶ κειμένων ἐντὸς τῶν ὑπ' ἀριθ. 115 καὶ 122 οἰκοδομικῶν τετραγώνων ἐπιβάλλεται προκήπιον πλάτους τεσσάρων (4) μέτρων, ὡς εἰς τὸ αὐτὸ διάγραμμα ἐμφαίνεται.

Εἰς τὸν Ὑφυπουργὸν Δημοσίων Ἔργων, ἀναθέτομεν τὴν δημοσίευσιν καὶ ἐκτέλεσιν τοῦ παρόντος Διατάγματος.

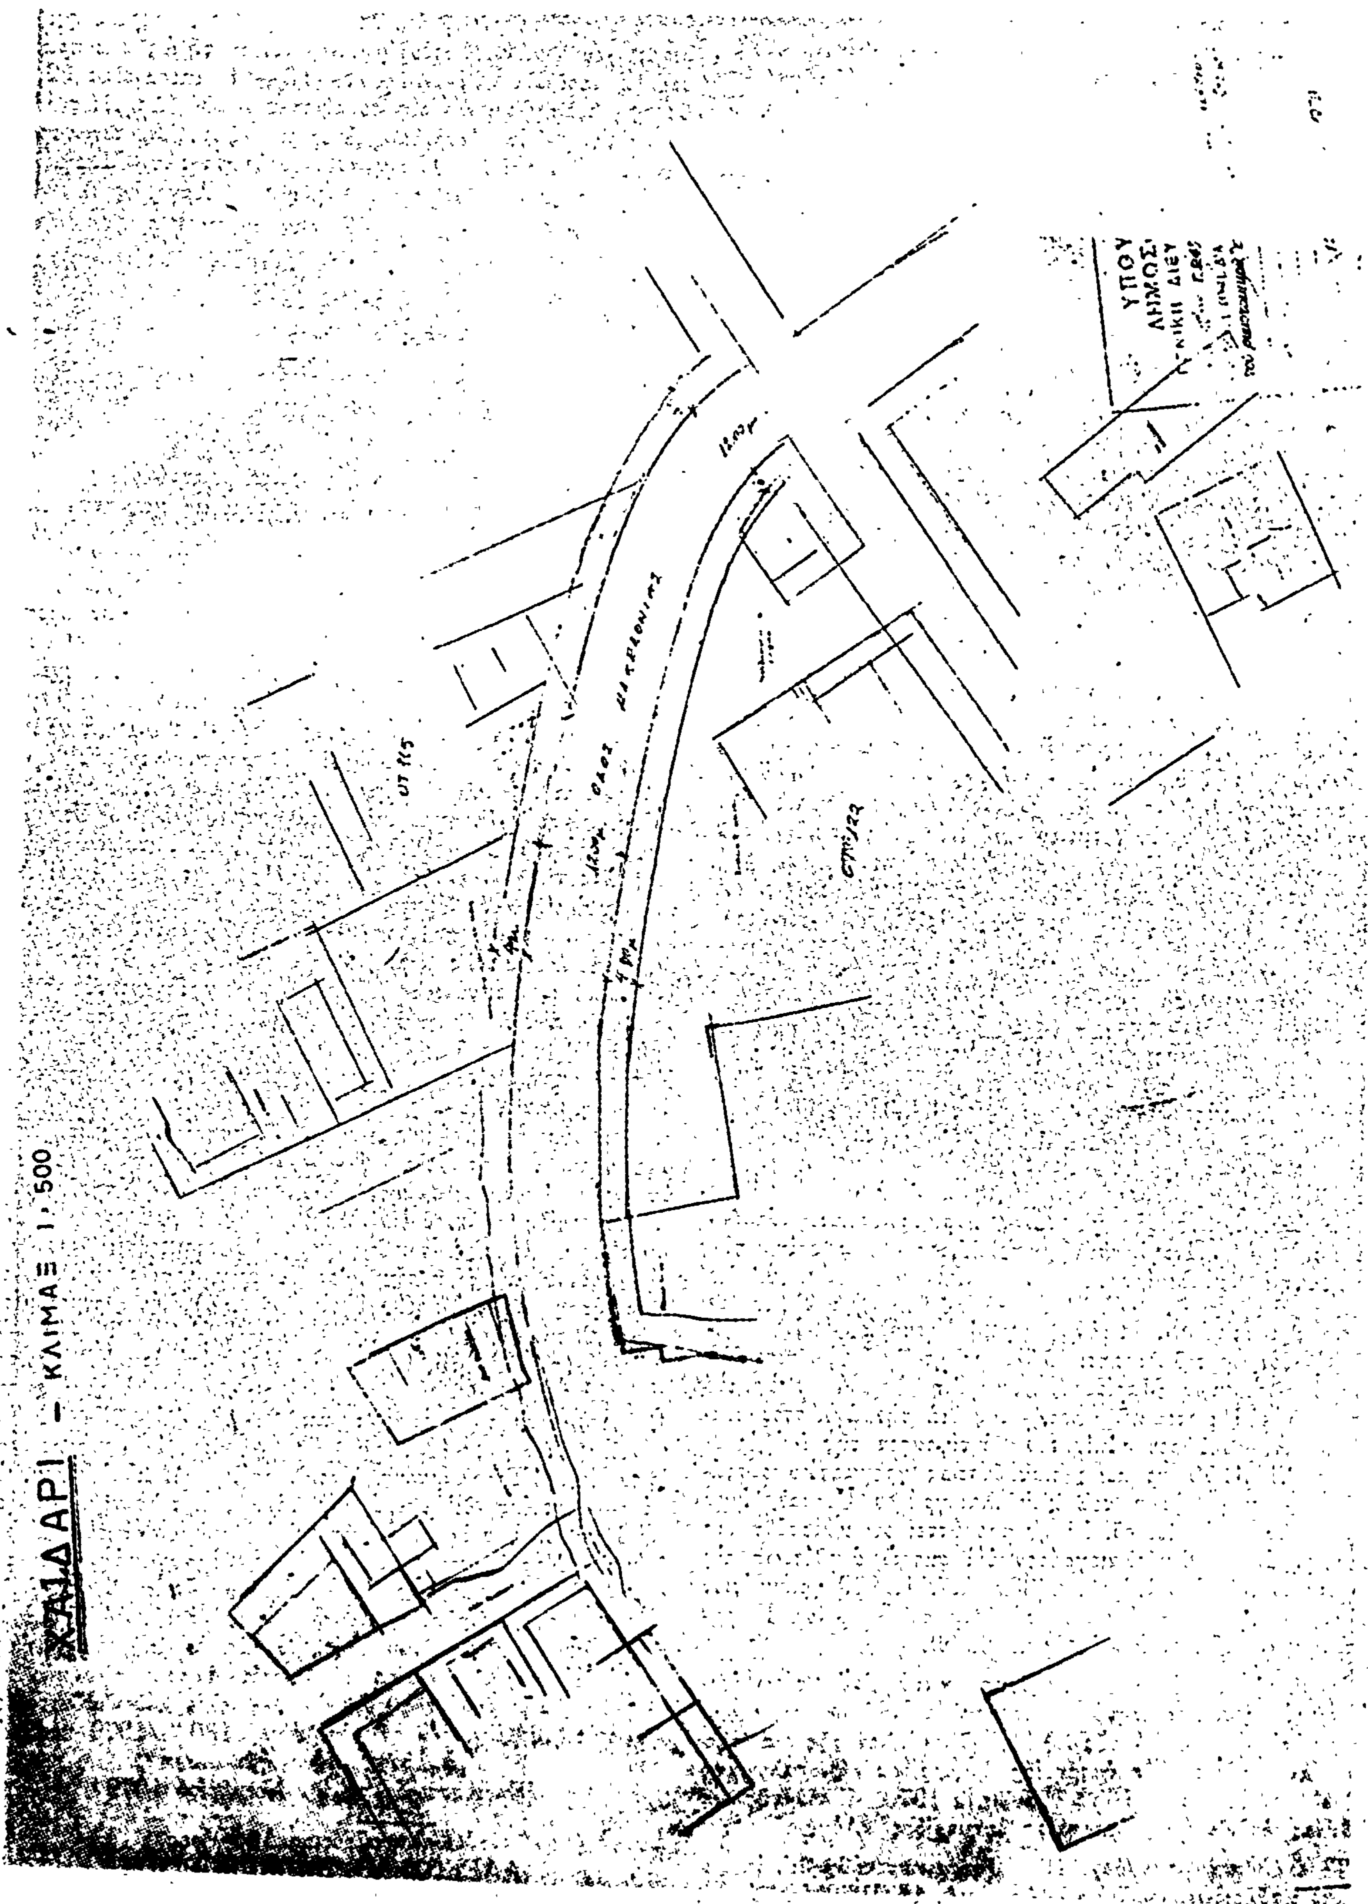
Ἐν Ἀθήναις τῇ 18 Ὀκτωβρίου 1979

Ο ΠΡΟΕΔΡΟΣ ΤΗΣ ΔΗΜΟΚΡΑΤΙΑΣ

ΚΩΝΣΤΑΝΤΙΝΟΣ Δ. ΤΣΑΤΣΟΣ

Ο ΥΦΥΠΟΥΡΓΟΣ ΔΗΜΟΣΙΩΝ ΕΡΓΩΝ

ΣΤΕΦΑΝΟΣ ΜΑΝΟΣ


ΧΑΙΔΑΡΙ — ΚΛΙΜΑΞ 1:500

ΑΝΑΚΟΙΝΩΣΕΙΣ

(4)

Περί είδοποιήσεως τής γενομένης παρακαταθέσεως άποζημιώσεως λόγω προσκυρώσεως καί ρυμοτομίας τμημάτων οίκοπέδων έντός τοΰ έγκεκριμένου σχεδίου πόλεως Άργους Όρεστικοΰ.

Ό Δημήτριος Κεφαλάς, κάτοικος Λακωμάτων Άργους Όρεστικοΰ, κατέθεσεν είς τό Ταμεΐον Παρακαταθηκών καί Δανείων, διά τοΰ ύπ' άριθ. 4530/27.11.1979 γραμματίου συστάσεως παρακαταθήκης τοΰ Γραφείου Παρακαταθηκών καί Δανείων Καστορίας ποσόν δραχμών 8.850 διά τήν κατωτέραν αίτίαν καί ύπέρ τών ώς δικαιούχων άναφερομένων: 1) Γεωργίου καί Σάββα Χαραλαμπίδη τοΰ Νεοφύτου, κατοίκων Άργους Όρεστικοΰ, κατά τό ποσοστόν συνιδιοκτησίας των καί 2) Κων/νου Κύρου τοΰ Παναγιώτου, κατοίκου Άργους Όρεστικοΰ.

Άποζημίωσις: 1) Λόγω προσκυρώσεως κατά τήν ύπ' άριθ. 23/78 πράξιν τακτοποιήσεως καί άναλογισμοΰ καί κατά τό συνοδεΰον αύτήν τοπογραφικόν διάγραμμα τοΰ τμήματος 8 — 9 — 10 — 8 έπιφανείας 0,89 τ.μ., ίδιοκτησίας Γεωργίου καί Σάββα Χαραλαμπίδη τοΰ Νεοφύτου, κατοίκων Άργους Όρεστικοΰ, κατά τό ποσοστόν συνιδιοκτησίας των.

2) Λόγω ρυμοτομίας κατά τήν αύτήν ώς άνω πράξιν καί τό αύτό τοπογραφικόν διάγραμμα τών τμημάτων α) 8 — 9 — 43 — 47 — 8 έπιφανείας 0,45 τ.μ., ίδιοκτησίας τών αύτών ώς άνω ύπ' άριθ. 1 δικαιούχων καί β) 42 — 43 — 47 — 42, έπιφανείας 0,43 τ.μ., ίδιοκτησίας Κων/νου Κύρου τοΰ Παναγιώτου (ύπ' άριθ. 2 δικαιούχου), τής τιμής πάντων τών άνωτέρω τμημάτων (λόγω προσκυρώσεως καί ρυμοτομίας) προσδιορισθείσης διά τής ύπ' άριθ. 223/79 άποφάσεως τοΰ Μονομελοΰς Πρωτοδικείου Καστορίας, είς τό ποσόν τών δραχμών 5.000 κατά τ.μ.

Έν Καστορίᾳ τῇ 27 Νοεμβρίου 1979

Ό πληρεξούσιος Δικηγόρος
ΒΑΣΙΛΕΙΟΣ Ι. ΝΑΤΣΗΣ

(Άριθ. τριπλοτύπου Ταμείου Καστορίας 66338/27.11.1979)

(5)

Περί είδοποιήσεως τής γενομένης παρακαταθέσεως άποζημιώσεως έξ άναγκαστικής άπαλλοτριώσεως είς τήν περιοχήν Θεσσαλονίκης.

Διά τής ύπ' άριθ. 114176 τής 29 Νοεμβρίου 1979 έκθέσεως έπιδόσεως τοΰ Δικαστικοΰ Έπιμελητοΰ τών έν Θεσσαλονίκη Πρωτοδικών Μαρίου Καραμιχάλη, έπεδόθη πρός τόν Εισαγγελέα Πρωτοδικών Θεσ/νίκης διά τήν άγνώστου διαμονής Άν. Θεοδώρου έπίσημον άντίγραφον τής ύπ' άριθ. 3698/27.11.1979 πράξεως καταθέσεως γραμματίου συστάσεως παρακαταθήκης τοΰ Συμβολαιογράφου Θεσσαλονίκης Κωνσταντίνου Κουκουβοΰ, έξ ής προκύπτει ότι κατετέθη είς τόν είρημένον Συμβολαιογράφον έπί σκοπῷ άποδόσεως είς τόν δικαιοΰχον τό ύπ' άριθ. 263873/27.11.1979 γραμμάτιον τοΰ έν Θεσσαλονίκη ύποκαταστήματος τοΰ Ταμείου Παρακαταθηκών καί Δανείων έκ δρχ. 10.500.

Περίληψις περί τής γενομένης κατά τ' άνωτέρω έπιδόσεως έδημοσιεύθη, κατόπιν παραγγελίας τοΰ Εισαγγελέως, είς τό ύπ' άριθ. 5054 τής 30.11.1979 φύλλον τής είς Θεσσαλονίκην έκδιδομένης ήμερησίας έφημερίδος «Θεσσαλονίκη» καί είς τό ύπ' άριθ. 1652 τής 30.11.1979 φύλλον τής είς Άθήνας έκδιδομένης ήμερησίας έφημερίδος «Αύγή».

Τό άνω ποσόν τών δρχ. 10.500 παρακατετέθη δι' άποζημίωσιν καθορισθεΐσαν διά τής ύπ' άριθ. 16/1959 άποφάσεως τοΰ Προέδρου Πρωτοδικών Θεσσαλονίκης διά τήν, δυνάμει τής ύπ' άριθ. 131/1929 πράξεως τακτοποιήσεως καί άναλογισμοΰ άποζημιώσεων τοΰ Σχεδίου Πόλεως Θεσσαλονίκης, προσκύρωσιν τμήματος άκινήτου τής ώς άνω φερομένης ώς δικαιούχου Άν. Θεοδώρου έμφαινόμενον έν τῇ ώς άνω πράξει ύπό τά στοιχεία 11—14—15—16—11 έπιφανείας 52,50 μέτρων τετραγωνικών είς τό οίκόπεδον τών Άργυρώς Άνδρέου Τζωρτζίδη, Μαρίκας Άνδρέου Τζωρτζίδη, Δημητρίου Άνδρέου Τζωρτζίδη, Έλένη συζύγου Παναγιώτη Μαργιόλη, Έλένης συζύγου Μιχαήλ Τσάνη καί Άργυρώς Λεωνίδα Τζωρτζίδη.

Έν Θεσσαλονίκῃ τῇ 1 Δεκεμβρίου 1979

Ό πληρεξούσιος Δικηγόρος
ΔΗΜΗΤΡΙΟΣ Ν. ΤΣΩΤΣΟΣ

(Άριθ. τριπλ. Α' Ταμ. Άθηνών 56140/79)

(6)

Περί είδοποιήσεως τής γενομένης παρακαταθέσεως άποζημιώσεως προσκυρουμένων ή ρυμοτομουμένων τμημάτων οίκοπέδων κειμένων έν Καστορίᾳ.

Κατόπιν τής ύπ' άριθ. 198/1979 άποφάσεως τοΰ Μονομελοΰς Πρωτοδικείου Καστορίας, δι' ής καθωρίσθη προσωρινώς ή κατά μονάδα άποζημίωσις είς δραχμάς 5.000 κατά τ.μ. τών έμφαινομένων είς τήν κατ' έφαρμογήν τοΰ σχεδίου πόλεως Καστορίας συνταχθεΐσαν ύπό τής Διευθύνσεως Τεχνικών Ύπηρεσιών Νομοΰ Καστορίας ύπ' άριθ. 25/1978 πράξιν τακτοποιήσεως καί άναλογισμοΰ ίδιοκτησιών τοΰ ύπ' άριθ. 186 Ο.Τ τής πόλεως Καστορίας, ώς καί είς τό συνοδεΰον ταύτην οίκεΐον Τοπογραφικόν Διάγραμμα, ύπό τοΰ Σταμάτη Σταματίου τοΰ Άποστόλου, γουνεργάτου, καί κατοίκου Καστορίας κατετέθησαν είς τό Ταμεΐον Παρακαταθηκών καί Δανείων καί είς τό έν Καστορίᾳ Γραφεΐον αύτοΰ, συμφώνως πρός τό άρθρον 24 τοΰ άπό 29/30 Άπριλίου 1953 Δ/τος περί κωδικοποιήσεως τής περί άναγκαστικών άπαλλοτριώσεων Νομοθεσίας, ώς τοΰτο έτροποποιήθη μεταγενεστέρως, α) δραχμαί όγδοήκοντα πέντε χιλιάδες τριάκοντα πέντε (85.035) ύπέρ τοΰ Χαραλάμπους Χαραλαμπίδη, κατοίκου Καστορίας, ή οίουδήποτε έτέρου άρμοδίου άναγνωρισθησομένου άληθοΰς δικαιούχου, ώς άποζημίωσις α) λόγω προσκυρώσεως είς τήν ύπ' άριθ. 8 έμφαινομένην ίδιοκτησίαν Σταμάτη Σταματίου τοΰ ύπό στοιχεία 5—6—7—34—5 τμήματος τής ύπ' άριθ. 1 έμφαινομένης ίδιοκτησίας τοΰ Χαραλάμπους Χαραλαμπίδη, έμβαδοΰ 10,30 τ.μ., όστις Χαρ. Χαραλαμπίδης έμφαίνεται είς τήν άνωτέρω πράξιν τακτοποιήσεως καί είς τό συνοδεΰον αύτήν τοπογραφικόν διάγραμμα ώς είκαζόμενος ίδιοκτήτης τοΰ ύπ' άριθ. 1 οίκοπέδου, β) λόγω ρυμοτομίας τοΰ 1/2 τμήματος ύπό στοιχεία 7—30—31—32—33—7, έμβαδοΰ (τοΰ 1/2) 5,40 τ.μ. τής αύτής ύπ' άριθ. 1 ίδιοκτησίας Χαραλάμπους Χαραλαμπίδη, γ) λόγω ρυμοτομίας τοΰ 1/2 τοΰ τμήματος ύπό στοιχεία 32—33—34—35—32, έμβαδοΰ, (τοΰ 1/2), 1,25 τ.μ. τής ύπ' άριθ. 1 έμφαινομένης ίδιοκτησίας Χαραλάμπους Χαραλαμπίδη, δ) δι' άναλογισμόν λόγω πλατείας, δι' έπιφάνειαν βάσει συντελεστοΰ, έμβαδοΰ 5,06 τ.μ. έκ τής έμφαινομένης ύπ' άριθ. 1 ίδιοκτησίας Χαραλάμπους Χαραλαμπίδη, τής ύπ' άριθ. 8 έμφαινομένης ίδιοκτησίας Σταμάτη Σταματίου ώφελουμένης ώς παρόδιας, έκδοθέντος, σχετικώς πρός τοΰτο, τοΰ ύπ' άριθ. 4499 άπό 18 Όκτωβρίου 1979 Γραμματίου συστάσεως παρακαταθήκης τοΰ έν Καστορίᾳ Γραφείου τοΰ Ταμείου Παρακαταθηκών καί Δανείων, κατατεθέντος είς τόν Συμβολιογράφον Καστορίας Γεώργιον Τάζιαν, διά τής ύπ' άριθ. 13029/1979 πράξεώς του.

Έν Καστορίᾳ τῇ 30 Νοεμβρίου 1979

Ό πληρεξούσιος Δικηγόρος
ΑΛΕΚΟΣ ΑΘ. ΚΑΡΑΓΕΩΡΓΙΟΥ

(Άριθ. τριπλ. Ταμ. Γεν. Έσ. Άθ. 62317/79)

ΑΠΟ ΤΟ ΕΘΝΙΚΟ ΤΥΠΟΓΡΑΦΕΙΟ